


Bylage aan akte n<sup>o</sup> 14.484

bestaande dakbedekking  
te reinigen

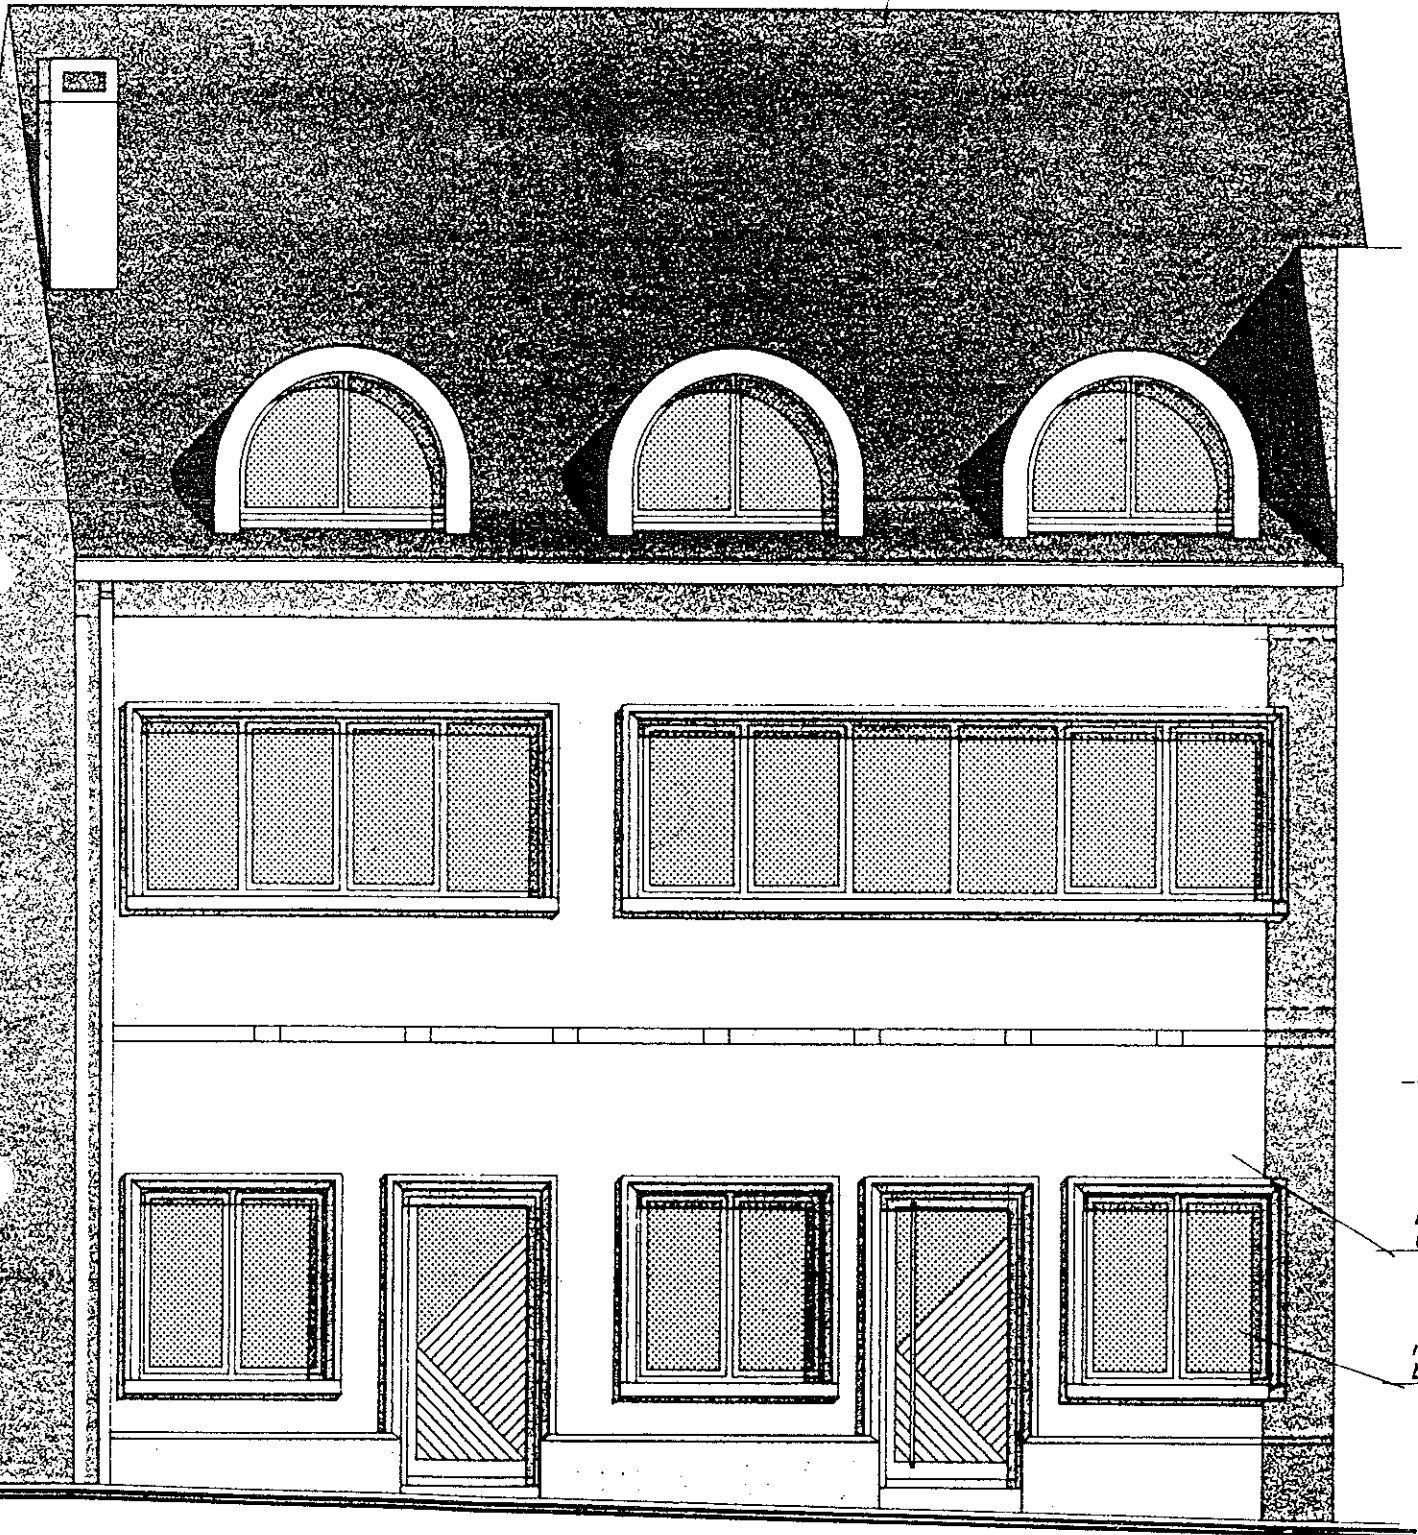

leien

besta  
te be

nieuw  
butler

Handwritten initials and a squiggle.




GEREGISTREERD BLAD VERZ.  
TE SCHAAARBEEK 2 OP 11 AUG. 1935  
BOEK 64 BLAD 18 VAK 14 VOORGEVEL  
ONTVANGEN DUIZEND FRANK (1000)

DE ONTVANDE A. V.  
VAN DE VELDE FR.

# Grondplan Kelder.

(enkel onder rechterkant gebouw)

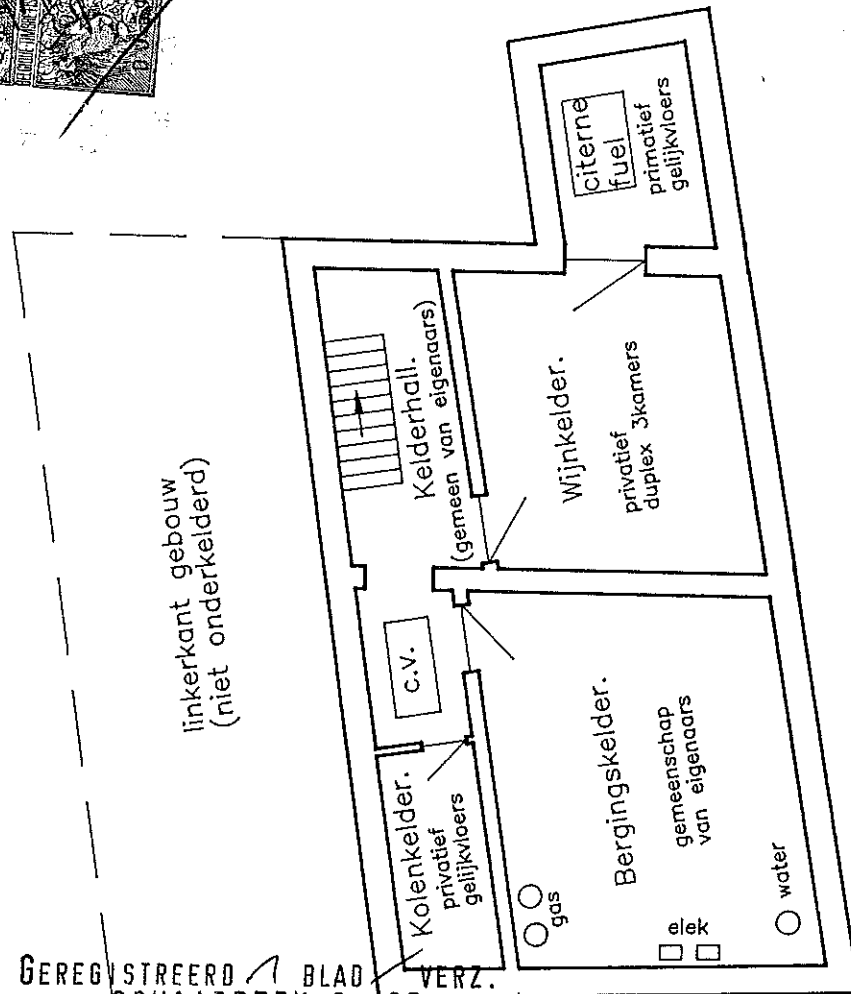

GEREGISTREERD 1 BLAD VERZ.  
TE SCHAARBEK 2 OP 11 AUG. 1995  
BOEK 6/1 BLAD 18 VAK 14  
ONTVANGEN DUIZEND FRANK (1000)

DE ONTVANGER A.I.,  
~~VAN DE VELDE FR.~~  
I Ramaelers


Marcelisstraat. 132

Schaal: 1/100.



GEREGISTREERD 1 BLAD VERZ.  
TE SCHAARBEEK 2 OP  
BOEK 6/1 BLAD 18 VAK 1 AUG. 19...

DE ONTVANGER A.I.  
VAN DE VELDE FR.  
I Ramaebers

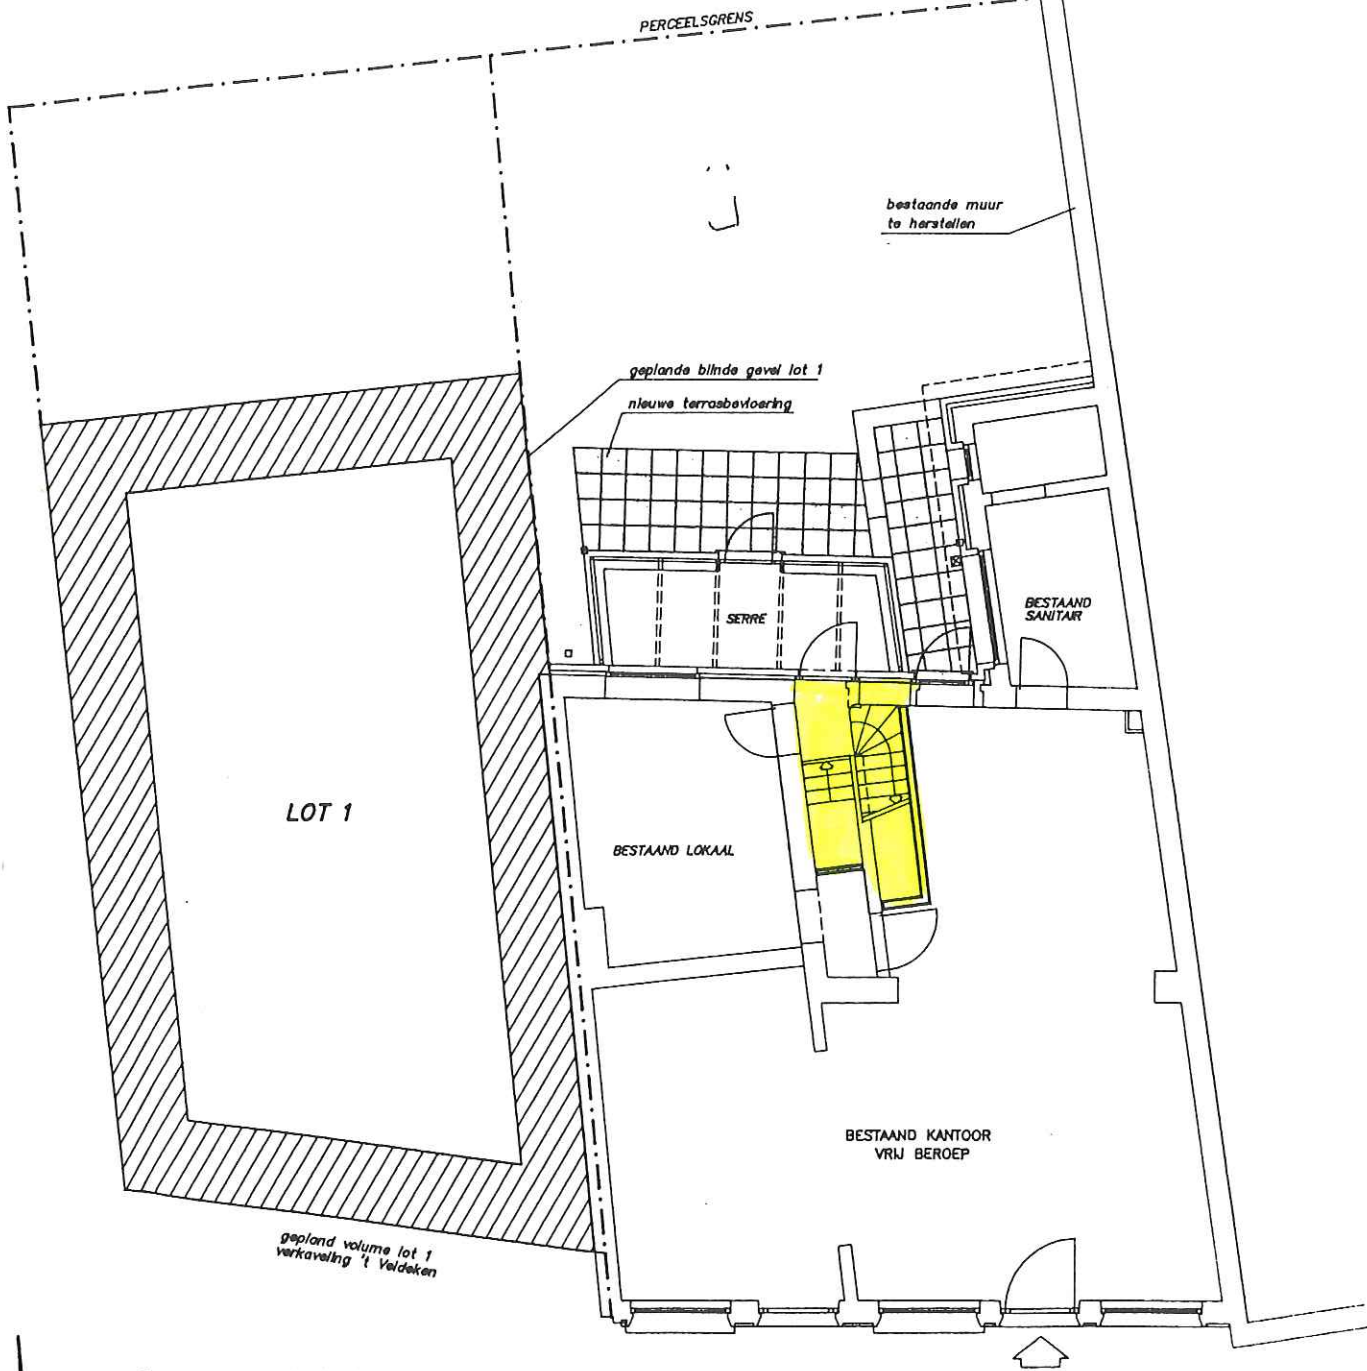

**NIEUWE TOESTAND**  
schaal 1/100

MARCELISSTRAAT