

Vu et approuvé pour être annexé à
notre arrêté N° 170 en date de ce jour,
Woluwe-St-Pierre, le 4 Mars 1938

PAR ORDONNANCE :

Le Secrétaire,

Le Bourgmestre,

Jules Vey


Commis

MULLIER et COMPAGNIE


POUR LE DÉPARTEMENT DE BRUXELLES

celle-ci

DE L'ÉTAGE SUPPLÉMENTAIRE

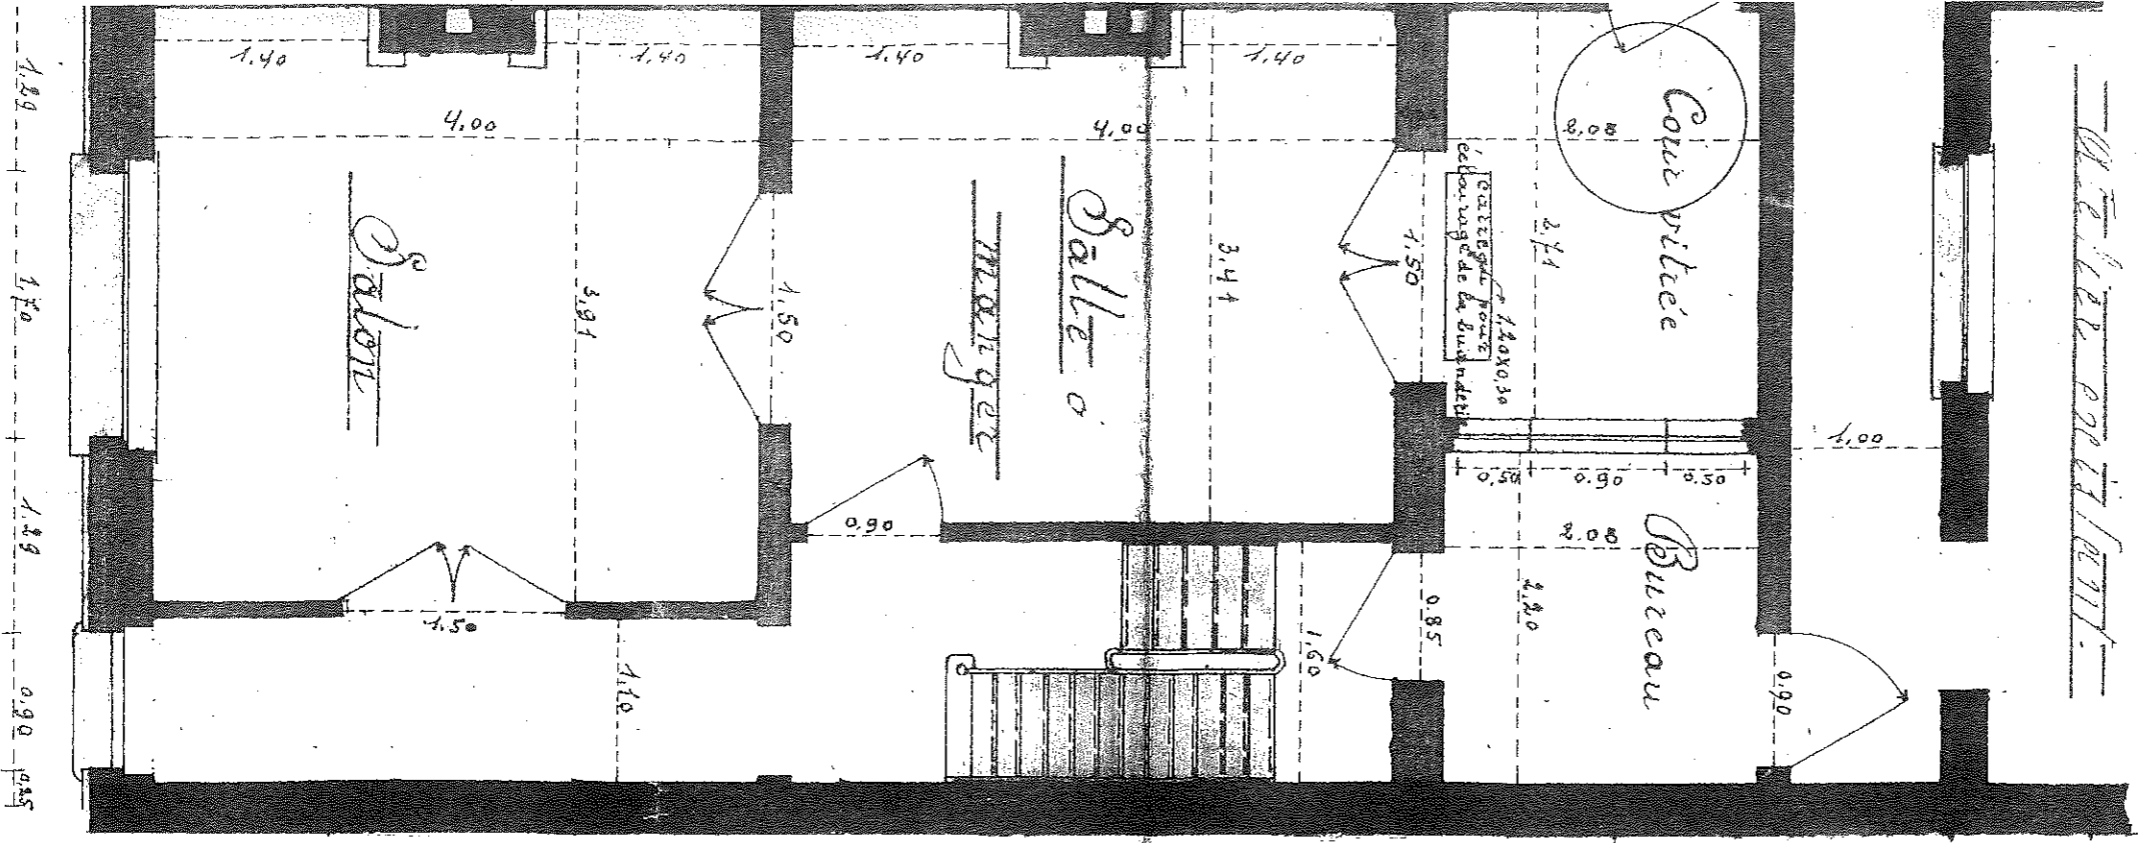

Rez-de-chaussée

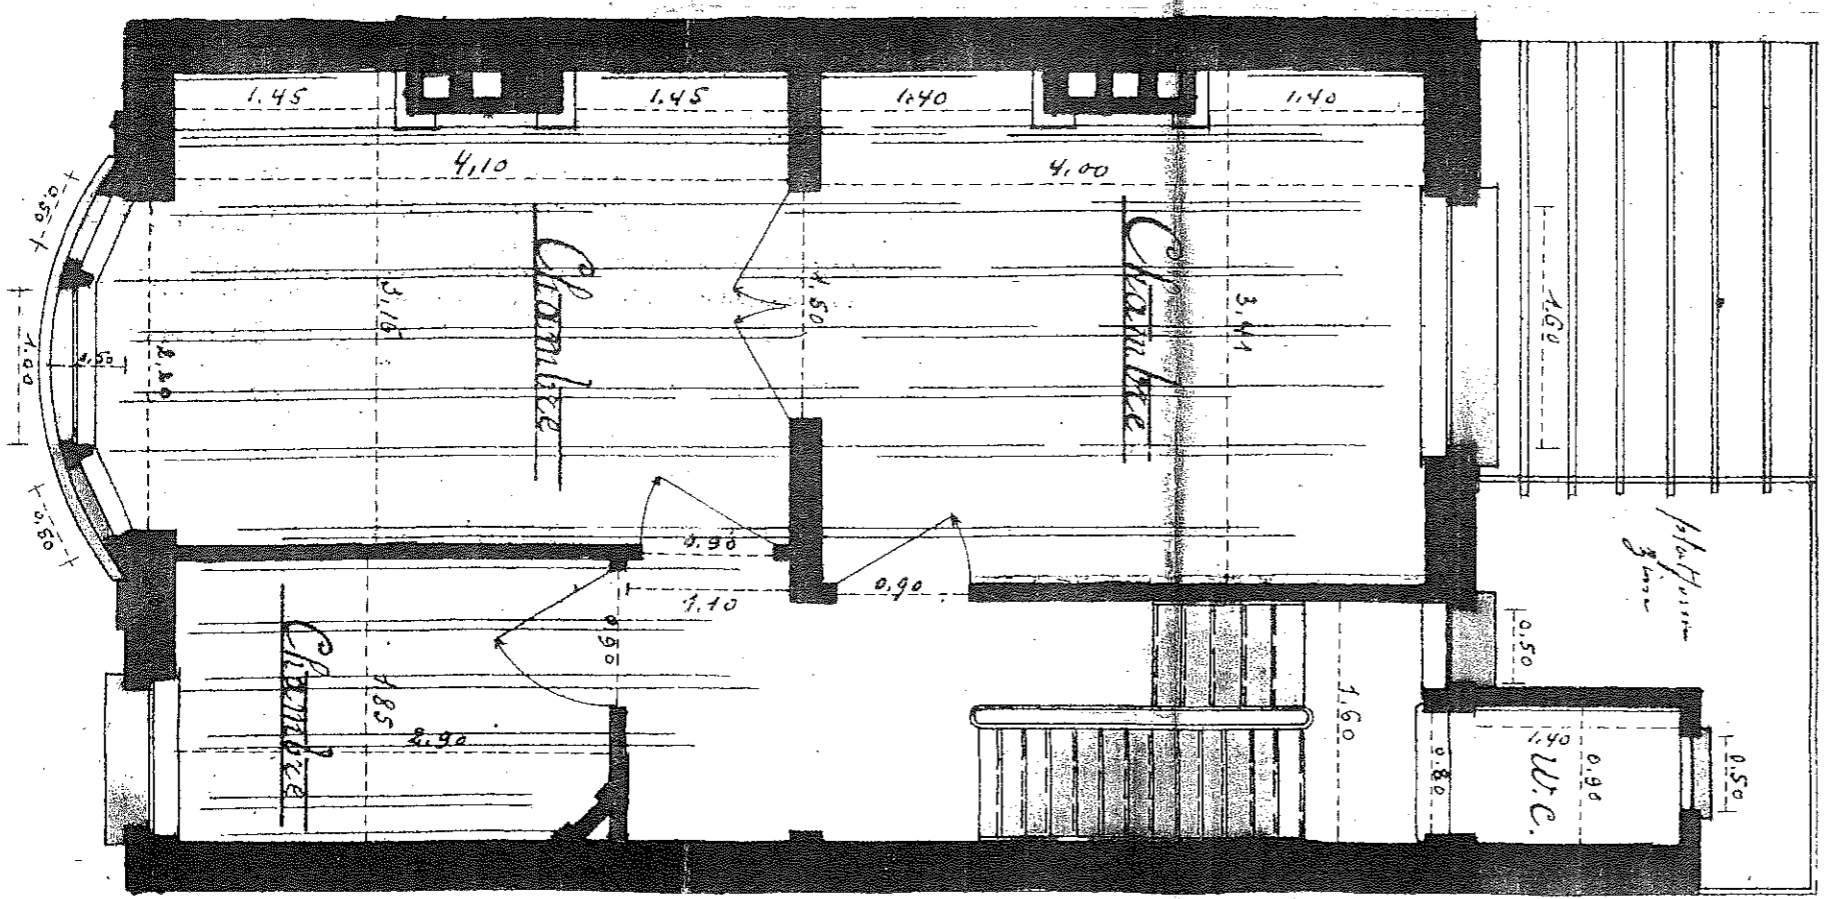

1er étage

