

Gemeente Everberg

Sectie E

thans Kortenberg

PROCES VERBAAL VAN METING.


Ondergetekende Isidore T A E S, gezworen landmeter-schatter van onroerende goederen, wettiglij aangenomen en beëdigd in deze hoedanigheid door de Rechtbank van Eersten Aanleg, zitting houdende te Leuven en woonachtig te Erps-Kwerps, Dorpsstraat n° 20.

Den achtste juni 1900 een en zestig.

Ten aanzoeke van den heer Frans DUCHATEAU in huwelijk met vrouwe WAUKIER Marguerite, samen wonende te Meerbeek, Dorpsstraat n° 98 ben overgegaan tot de meting van een perceel ~~be~~ grond gelegen onder de gemeente Everberg op het wijk C n° 73/k des kadasters, palende de Tervuerse Steenweg met eene voorzijde van 15,50 m. en verklaar er eene oppervlakte gevonden te hebben van ACHT AREN EEN EN ZESTI CENTIAREN. (8 a. 61 c.a.)

Ter oorkonde waarvan het tegenwoordig proces verbaal is opgemaakt om te gelden als naar rechte te Erps-Kwerps, datum als boven.

De landmeter,

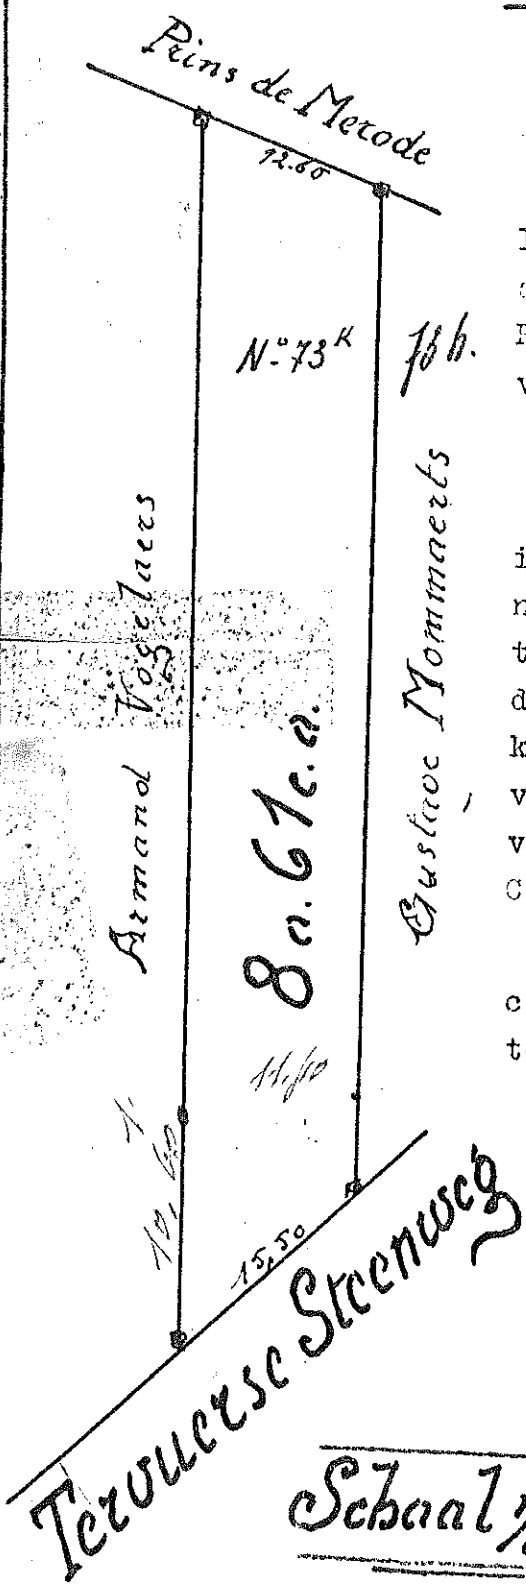

Schaal 1/500