

RESIDENTIE GULDENDELLE / NOSSEGEM MECHELSESTEENWEG - GULDENDELLE ZAVENTEM

APPARTEMENT 4 / 3 : Niveau 02 - Links + Autostaanplaats nr. 16

KOPER : Mevrouw Elke GIETS, Duijnenstraat 169 01/02, 8450 Bredene

Gsm: 0479/30.53.91, Mail: elke.giets@gmail.com

ARCHITECT : BVBA KARRO, Vanhooren Luke, Mechelsesteenweg 311, 1933 Sterrebeek, Tel: 02 / 784.29.70, E-Mail: architect@karro.be

REALISATIE : NEW HOUSE INVEST, Berentrodedreef 21, 2820 Bonheiden

SPECIF. : 28/05/2015 : Aanpassen badkamer & berging



Koopster plaatst na Voorlopige Oplevering parket in living en slaapkamers

Datum

01 / 12 / 2014
28 / 05 / 2015
12 / 02 / 2016
29 / 02 / 2016
25 / 04 / 2016
23 / 08 / 2016

Voor akkoord, de koper

Aanbesteding cv
Aanbesteding elektriciteit
Aanpassing elektriciteit, cv, badkamer, draairichting deuren
Verwerking keuzes koopster / offeries der leveranciers

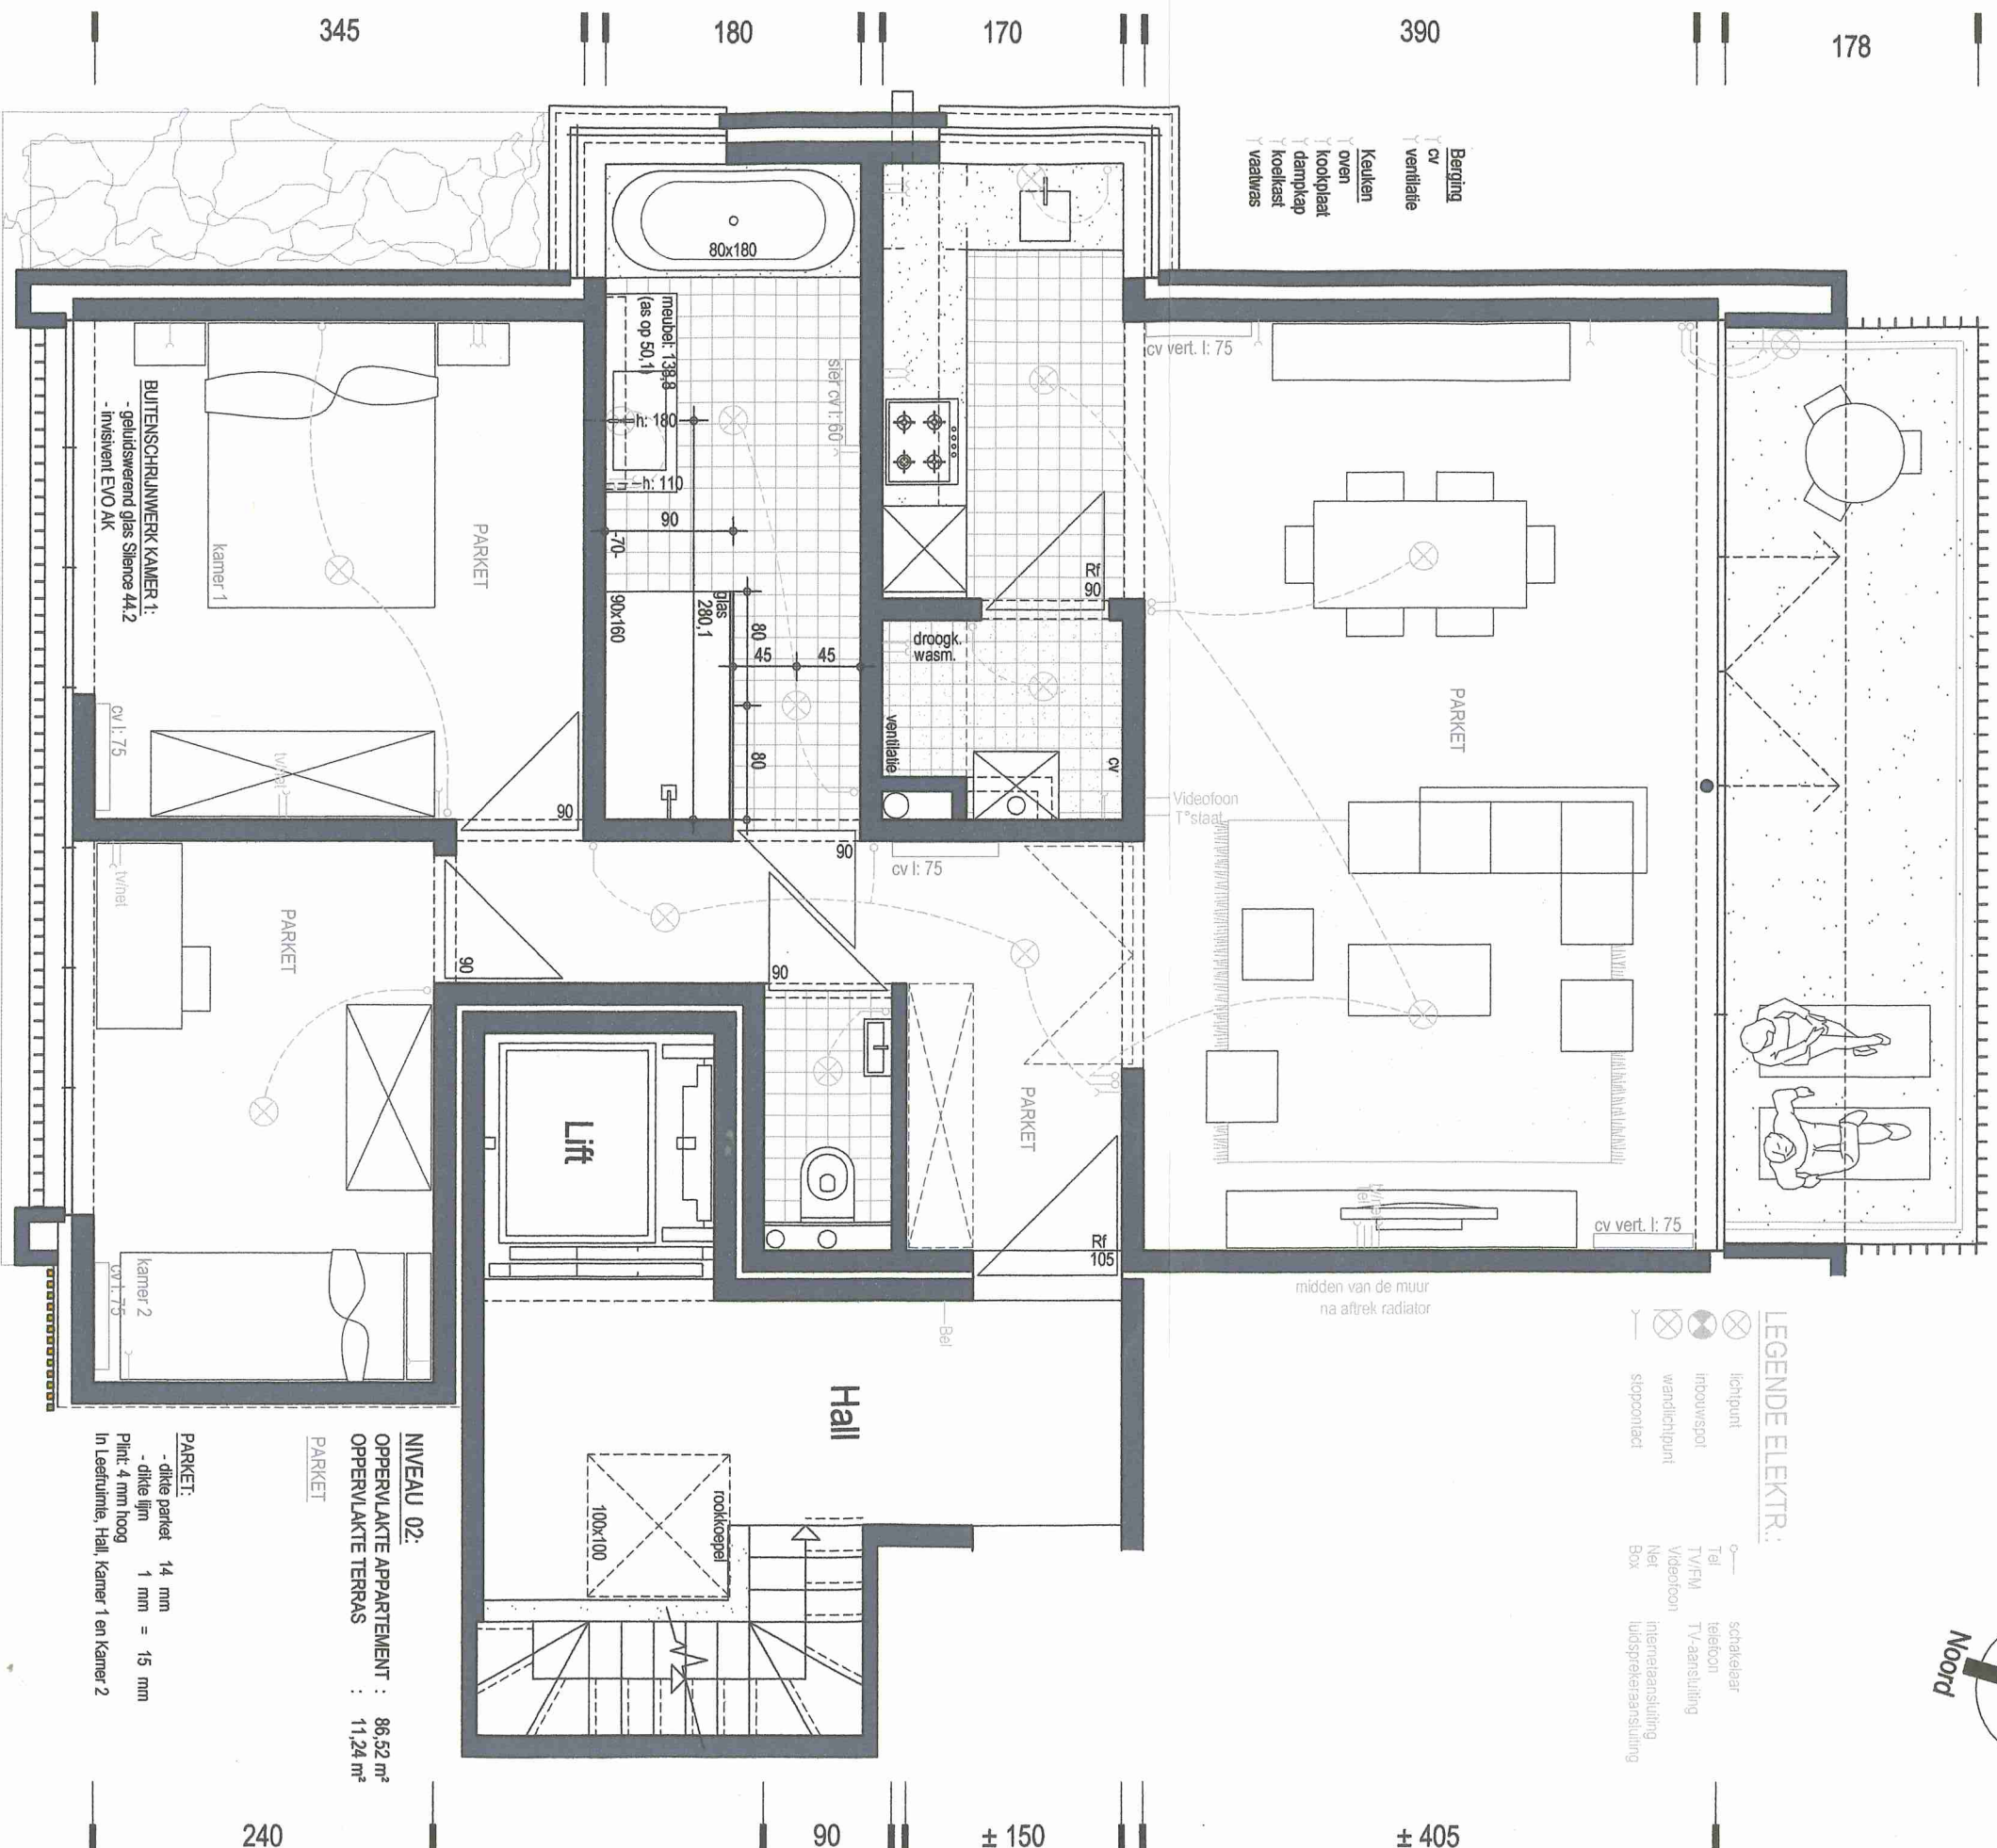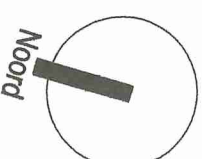

LEGENDE ELEKTR.:

- | | | | |
|---|---------------|---|-------------------------|
| ⊗ | lichtpunt | ⊗ | schakelaar |
| ⊙ | inbouwspot | ⊗ | telefoon |
| ⊗ | wandlichtpunt | ⊗ | TV/FM |
| ⊗ | stopcontact | ⊗ | Videofoon |
| | | ⊗ | Net |
| | | ⊗ | Box |
| | | ⊗ | interne aansluiting |
| | | ⊗ | luidspreker aansluiting |

NIVEAU 02:
OPPERVLAKTE APPARTEMENT : 86,52 m²
OPPERVLAKTE TERRAS : 11,24 m²

PARKET:
- dikke parket 14 mm
- dikke lijn 1 mm = 15 mm
Plikt: 4 mm hoog
In Leefruimte, Hall, Kamer 1 en Kamer 2



Dit is geen contractueel document, alle meubelen, toestellen en vloerbedekking zijn illustratief. De maten op de plannen geven slechts bij benadering de werkelijke maten aan, afhankelijk van de uitvoering zijn mogelijk. De vloeroppervlakte wordt berekend tussen het midden van de gemene muren en de buitenzijde van de gevelmuren. De terrassen worden gemeen over hun volledige oppervlakte met inbegrip van de brastweringen.

