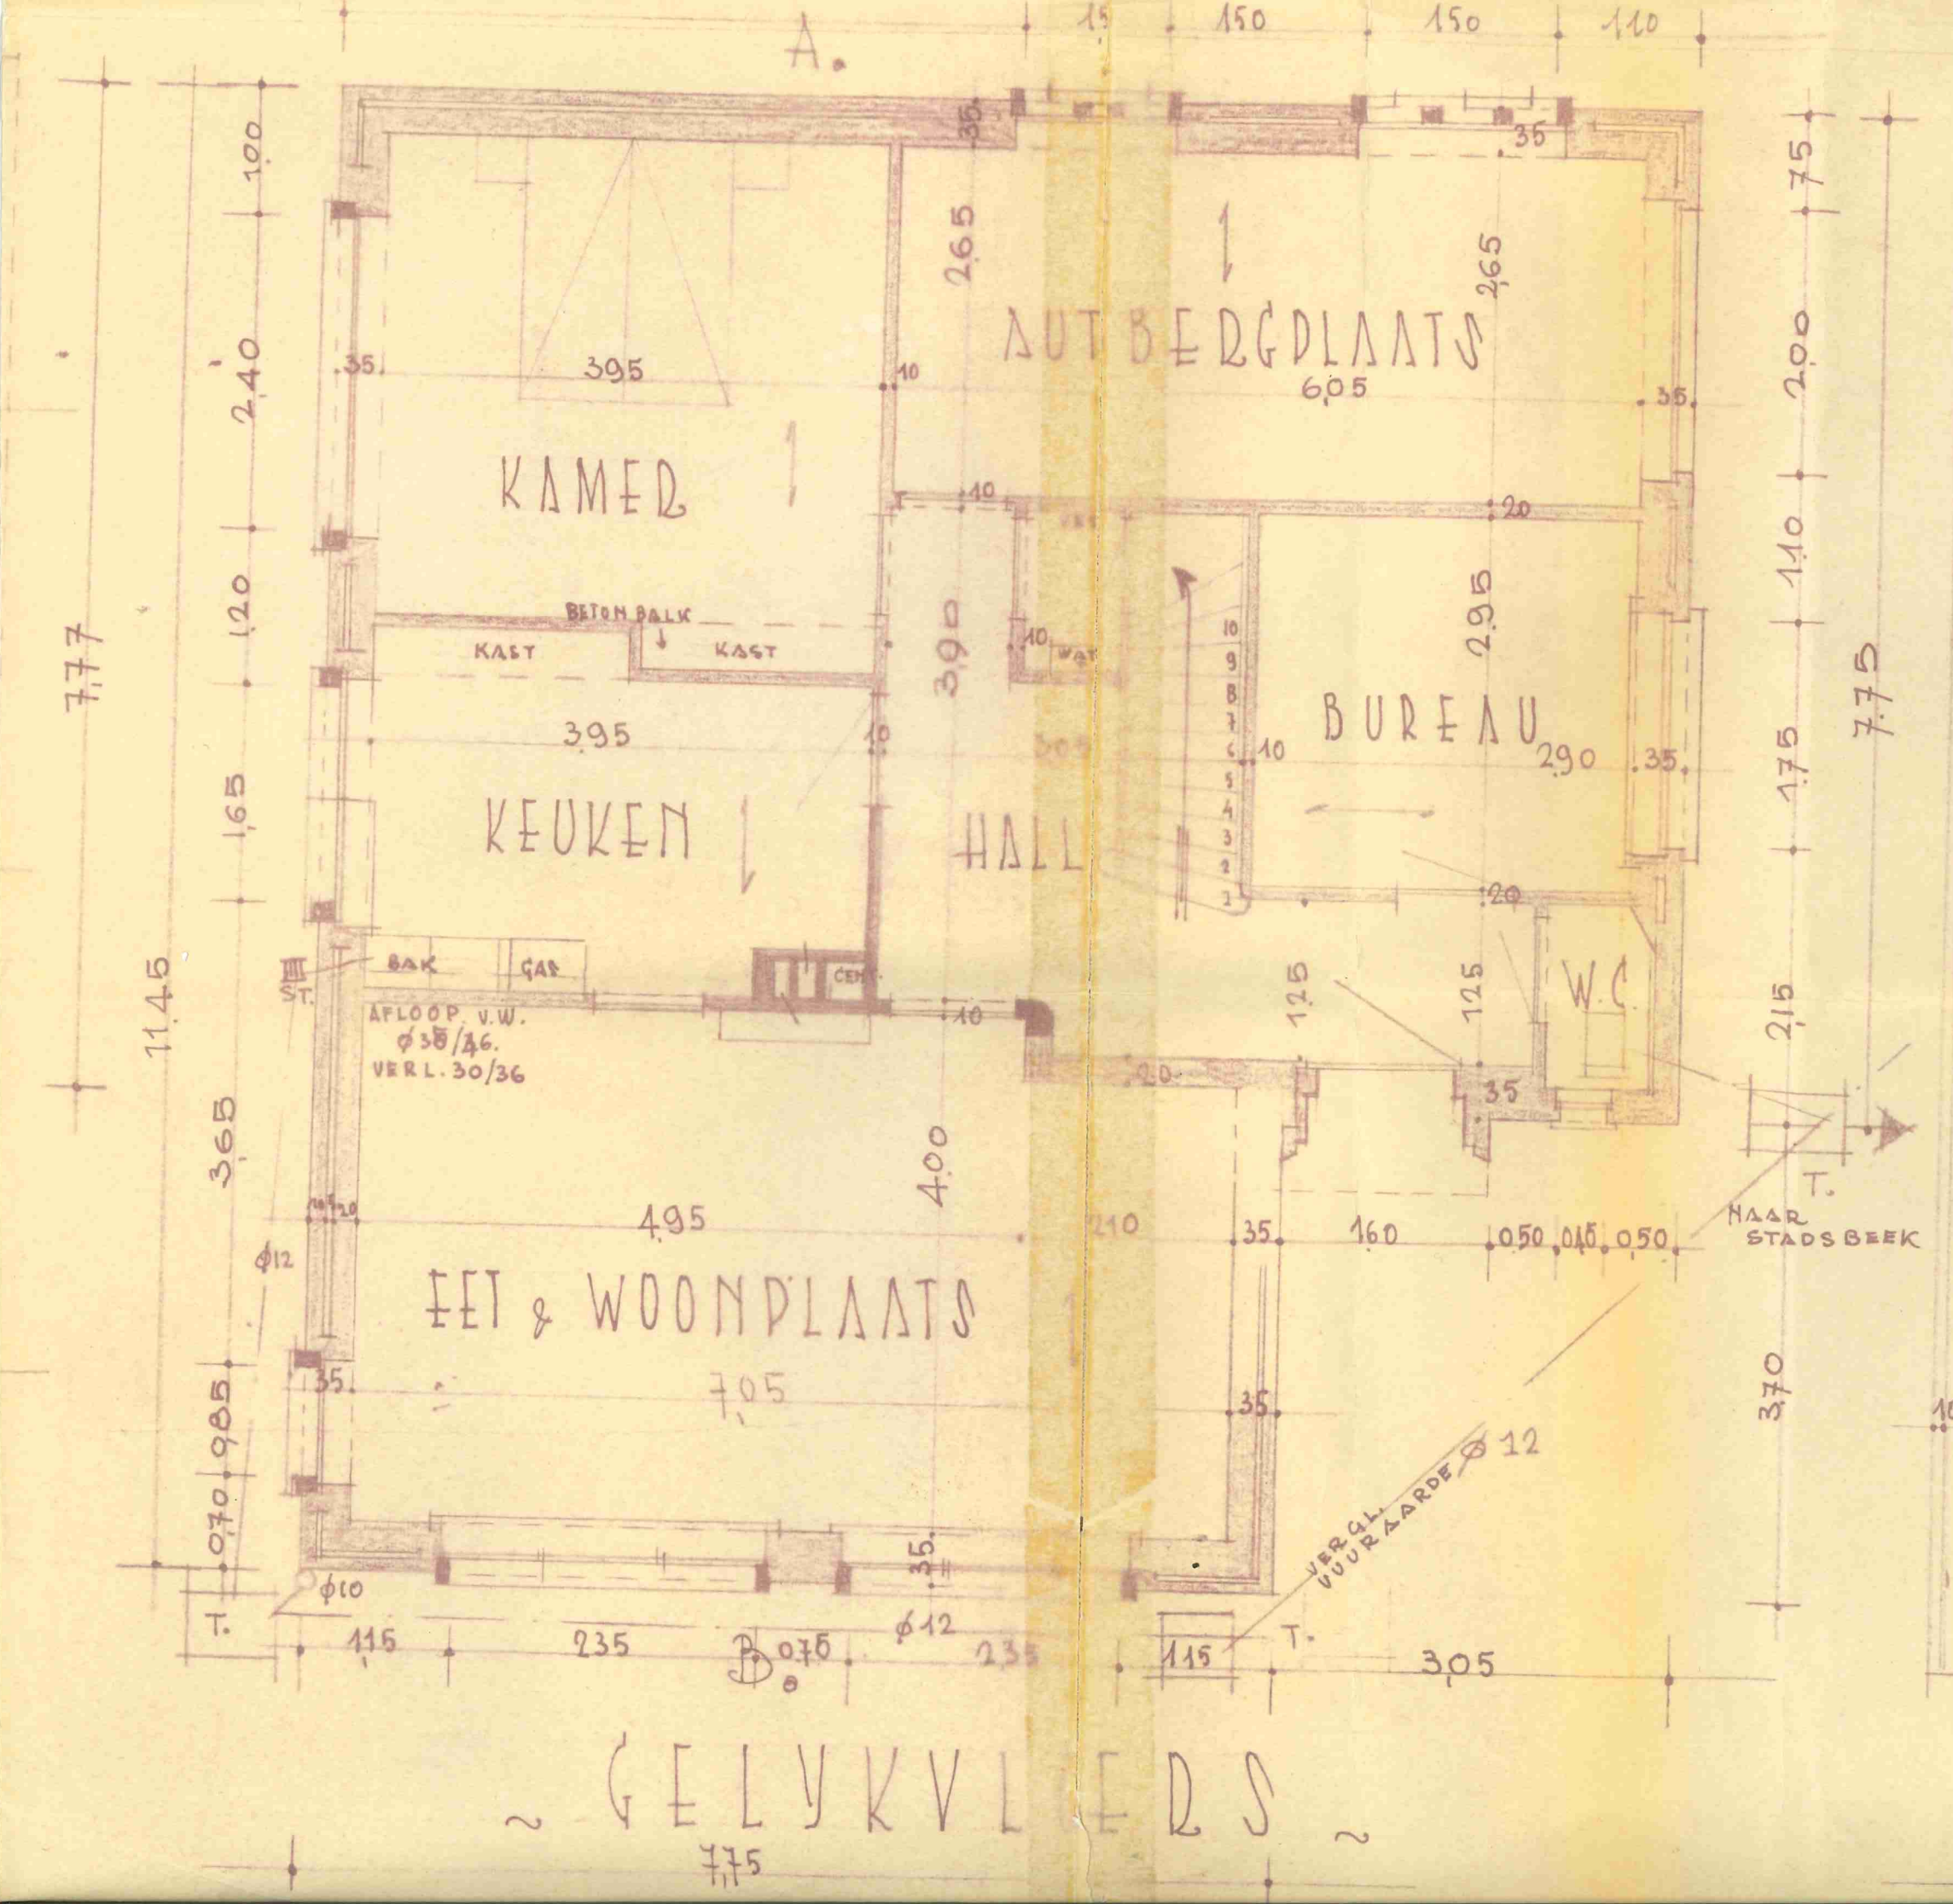
A.
KAMER
AUTBERGPLAATS
6,05
BETON BALK
KAST
KAST
KEUKEN
HALL
BUREAU
2,90
W.C.
BAK
GAS
CENT.
AFLOOP V.W.
ø 38/46.
VERL. 30/36
EET & WOONPLAATS
7,05
NAAR STADSBEEK
VERGL. VUURAARDE ø 12
ø 12
ø 10
ø 12
T.
T.
T.
B.
~ GELYKVLIERS ~
7,75
7,77
7,75
11,45
3,65
4,95
4,00
3,95
3,95
2,65
2,65
2,95
3,90
3,05
3,70
2,15
1,75
1,10
2,00
7,75
1,00
2,40
1,20
1,65
0,85
0,70
1,15
2,35
0,75
2,35
1,15
1,60
0,50
0,45
0,50
1,25
1,25
2,10
35
10
20