



STATION

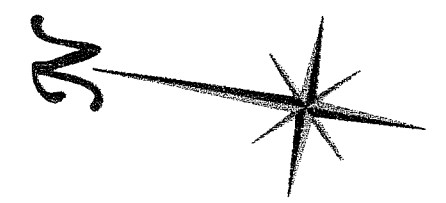

Légende

- TG Taque Gaz
- CV Chambre de visite
- BI Bouche incendie
- TE Taque eau
- PEP Poteau d'éclairage public
- BC Bouche à clef

**1 ère Division
Section A**

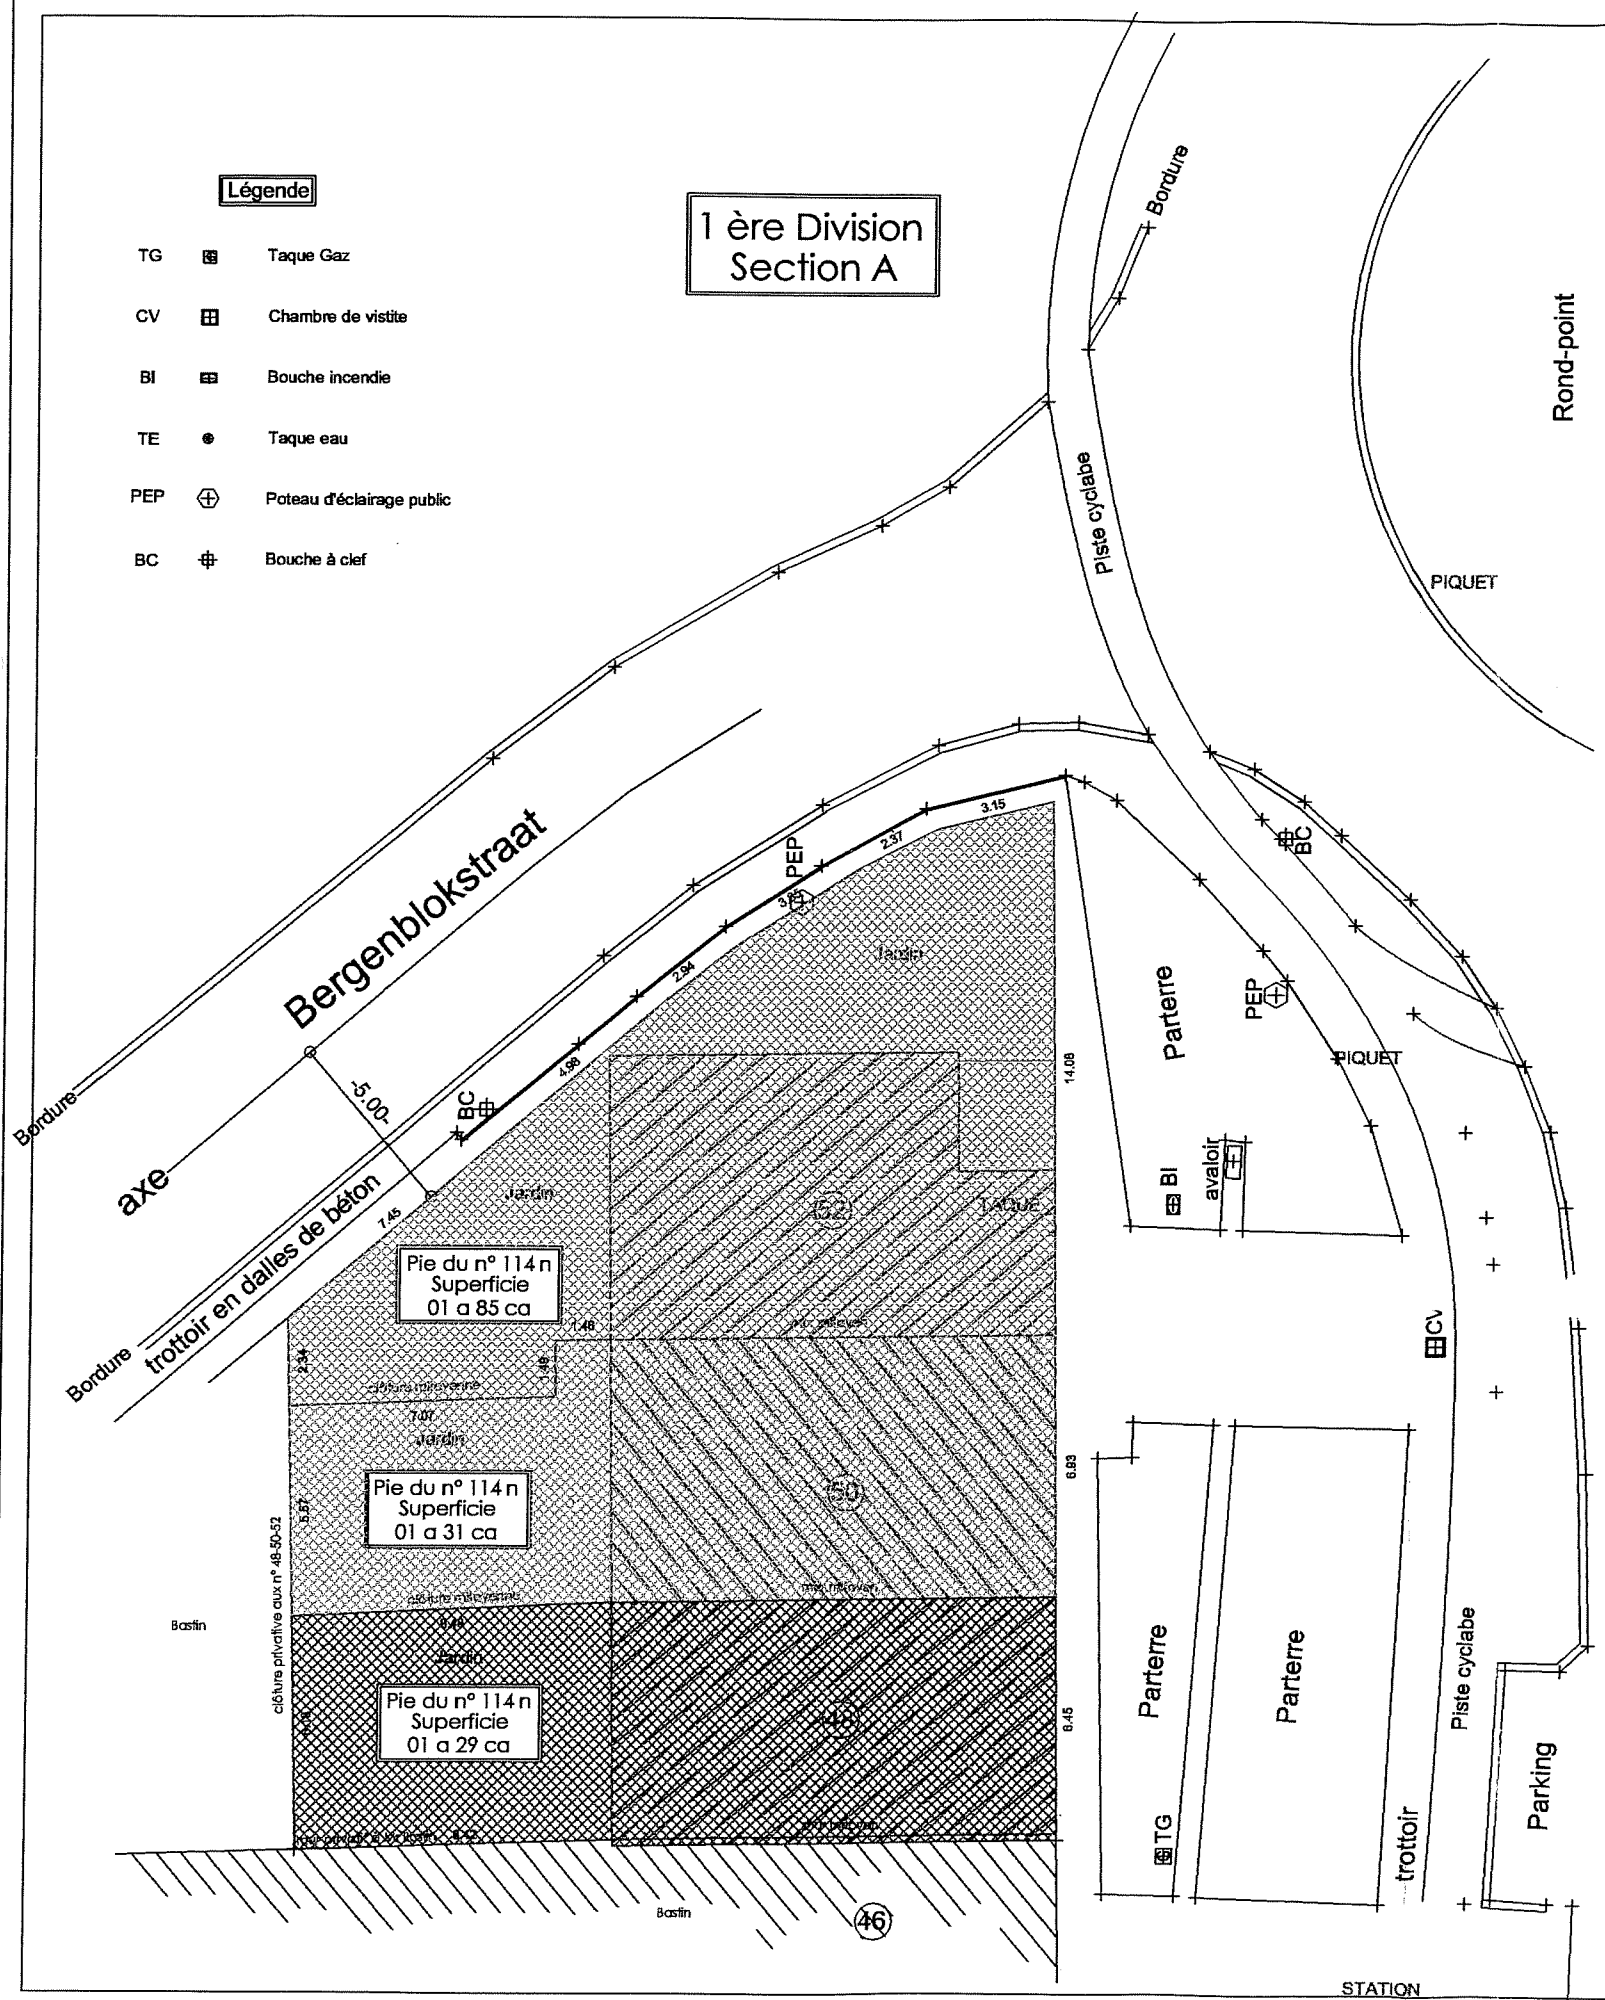

Géomètre- Expert chargé de mission
Gabriel CALLARI
Ingénieur des constructions

Commune de Wezembeek-Oppem

Propriété de la SPRL MAISINVEST

Plan de mesurage et de division

Lange Eikstraat

Echelle: 1/200

Le 21.09.2007.

Maisinvest A / 3

STATION