


Bijlage aan akte n^o 14.484

bestaande dakbedekking
te reinigen

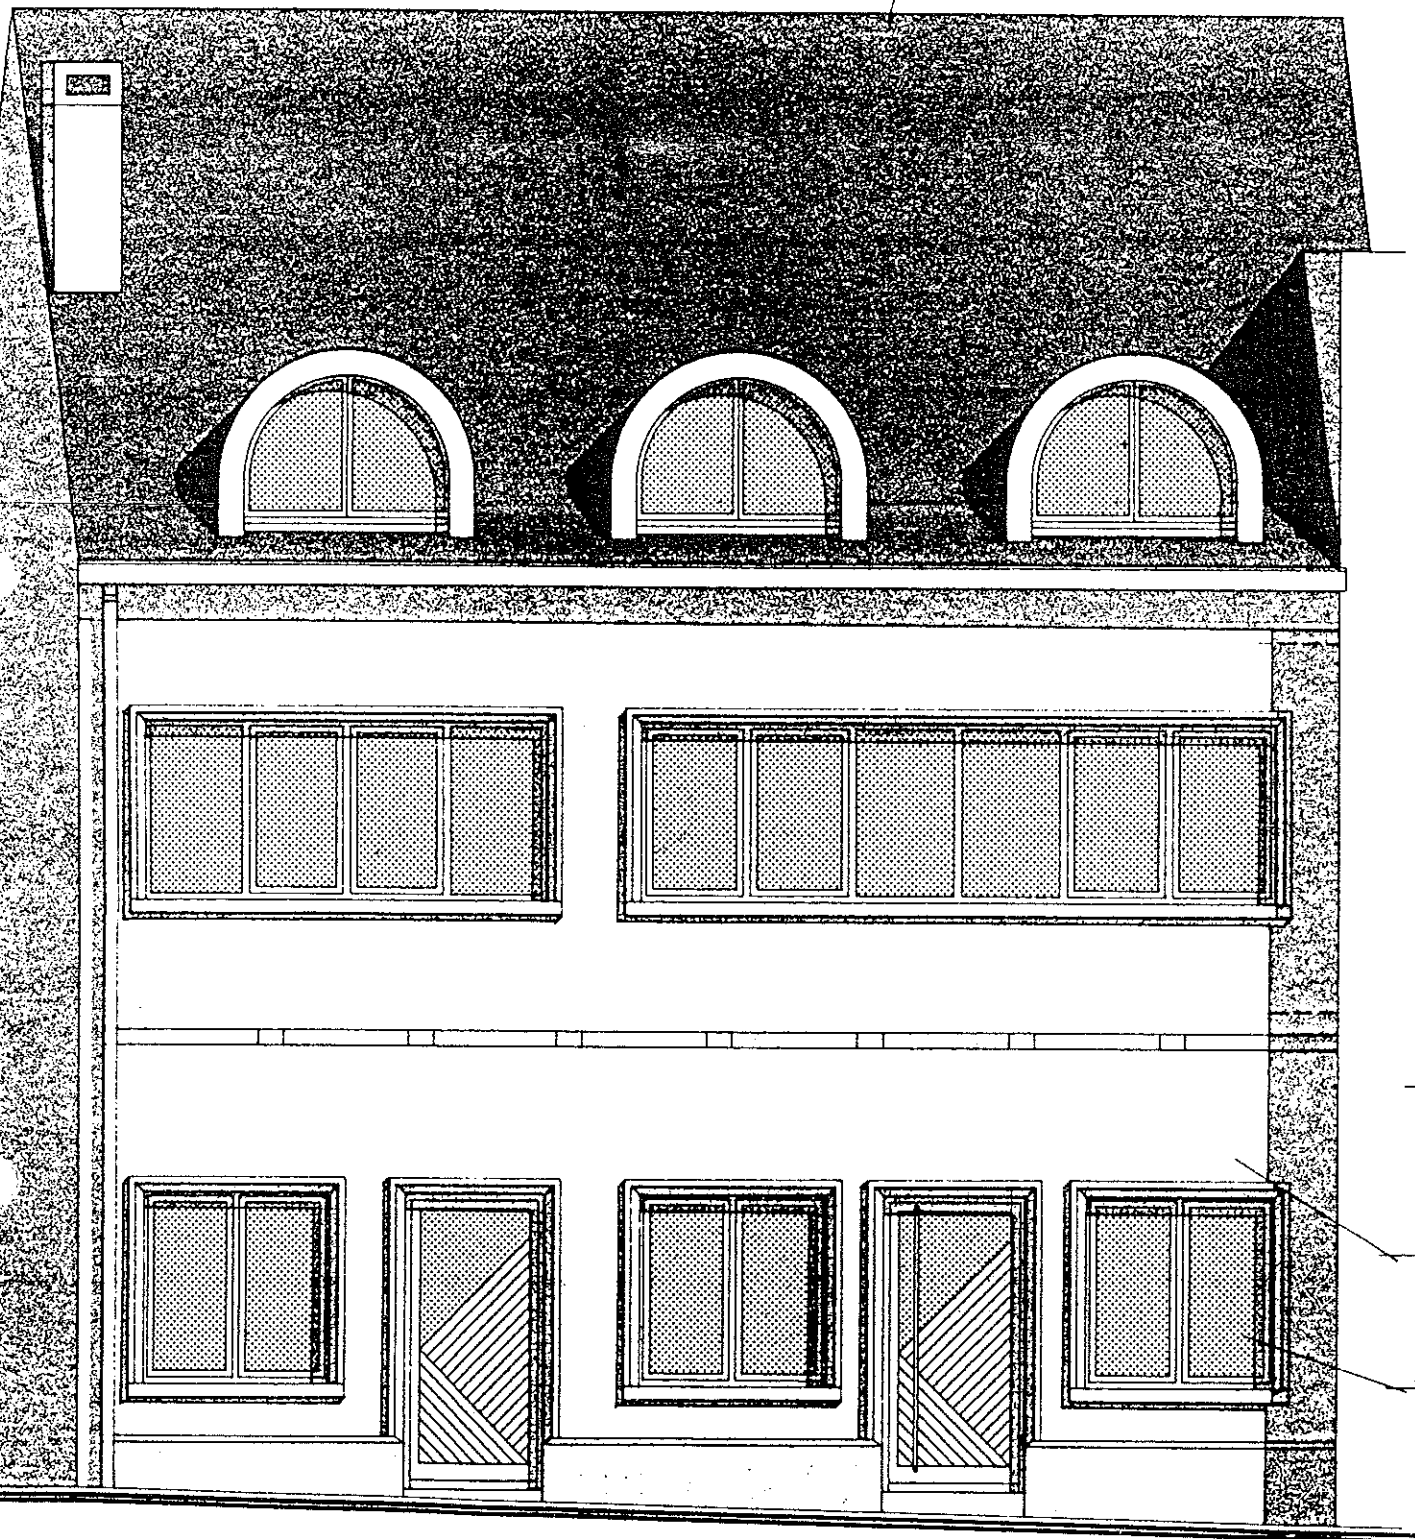

leien

besta te be

nieuw buiter.

Handwritten signature or initials.

Handwritten scribble.




GEREGISTREERD BLAD VERZ.
 TE SCHAARBEK 2 OP 1 AUG. 1935
 BOEK 64 BLAD 18 VAK 14 VOORGEVEL
 ONTVANGEN DUIZEND FRANK (1000)

DE ONTVANDE A.V.
 VAN DE VELDE FR.

Handwritten signature and scribbles over the printed text.

Grondplan Kelder.

(enkel onder rechterkant gebouw)

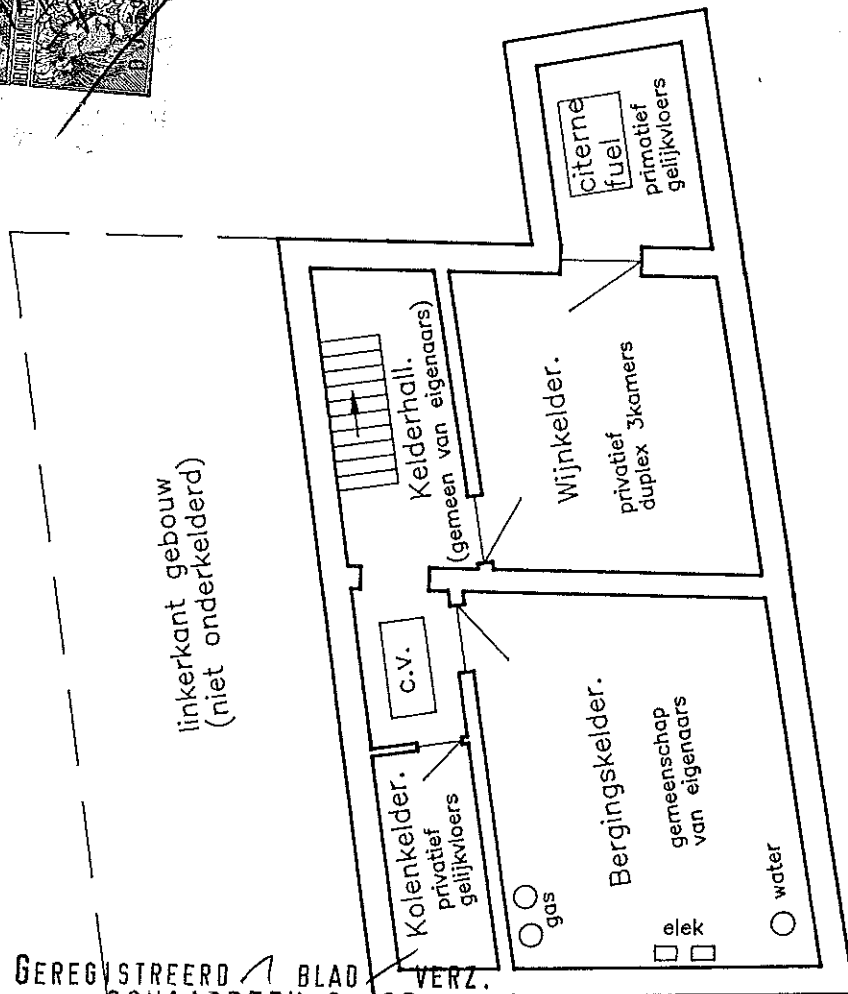

GEREGISTREERD 1 BLAD VERZ.
TE SCHAARBEK 2 OP 11 AUG. 1995
BOEK 6/1 BLAD 18 VAK 19
ONTVANGEN DUIZEND FRANK (1000)

DE ONTVANGER A.I.,
~~VAN DE VELDE FR.~~
I Ramaelers


Marcelisstraat. 132

Schaal: 1/100.




GEREGISTREERD 1 BLAD VERZ.
TE SCHAARBEK 2 OP
BOEK 6/1 BLAD 18 VAK 14 1 AUG. 19
ONTVANGEN DUIZEND FRANK (1000)

DE ONTVANGER A.I.,
VAN DE VELDE ER
I Ramaebers

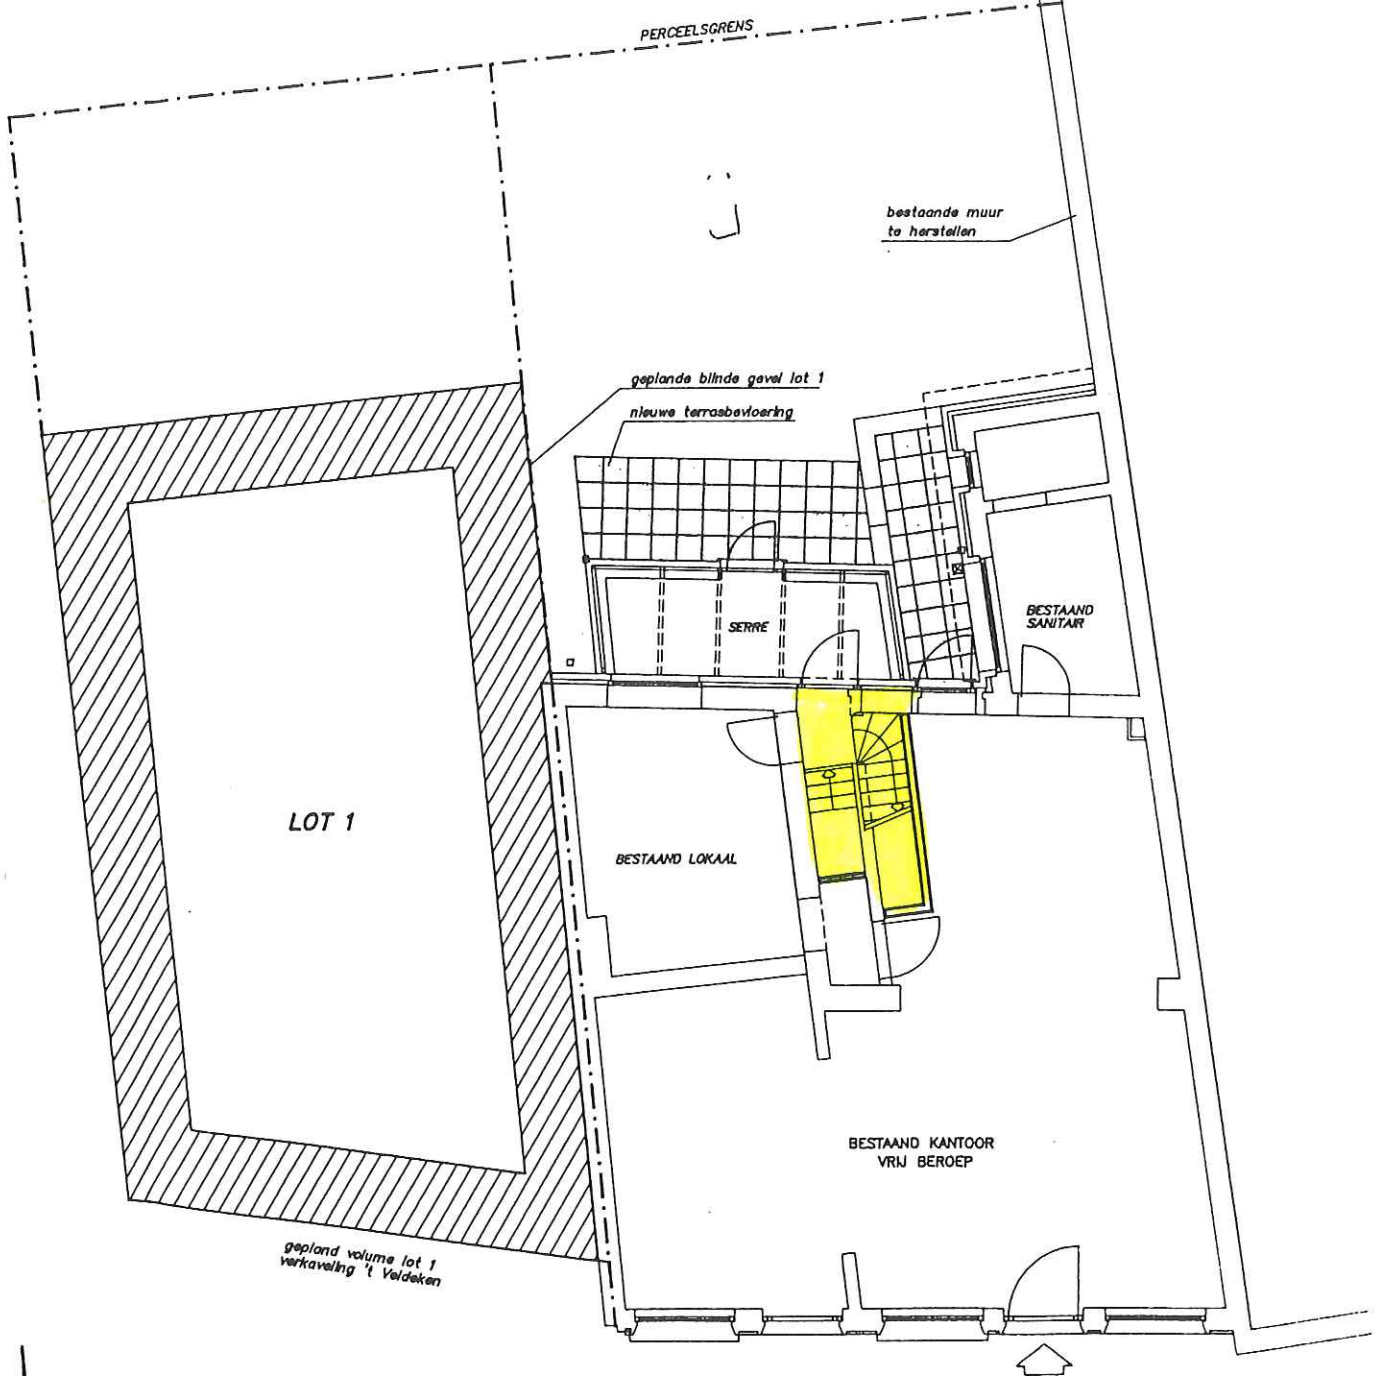

NIEUWE TOESTAND
schaal 1/100

MARCELISSTRAAT

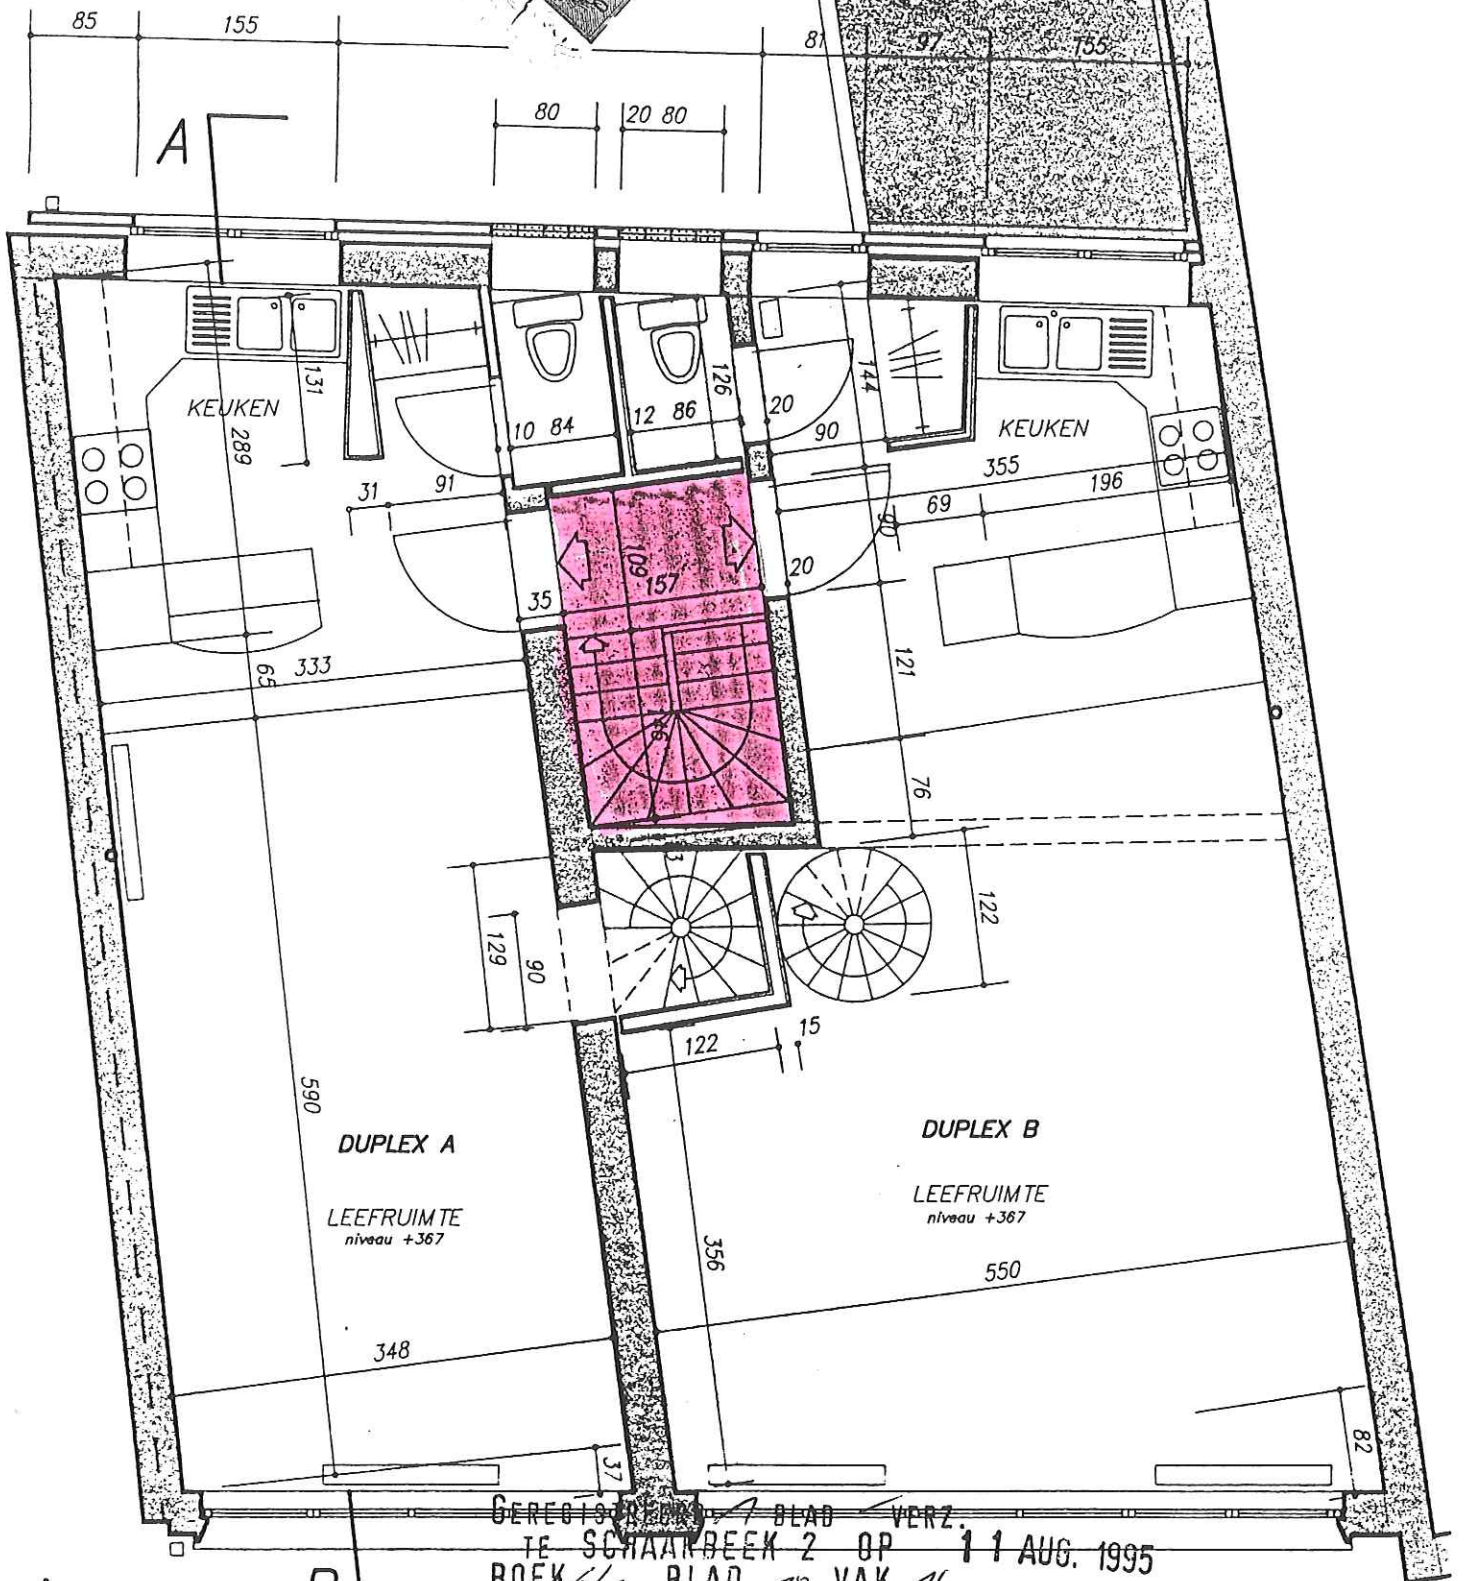

DUPLEX A
LEEFRUIMTE
niveau +367

DUPLEX B
LEEFRUIMTE
niveau +367


GEREGISTREERD BLAD VERZ.
TE SCHAAKBEEK 2 OP 11 AUG. 1995
BOEK 6/1 BLAD 18 VAK 14
ONTVANGEN DUIZEND FRANK (1000)

DE ONTVANGER A.I.,
VAN DE VELDE FR.
I Ram aeters


NIVEAU +1

lder

ol

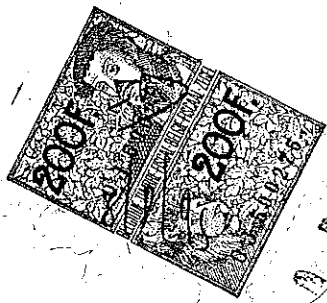

A

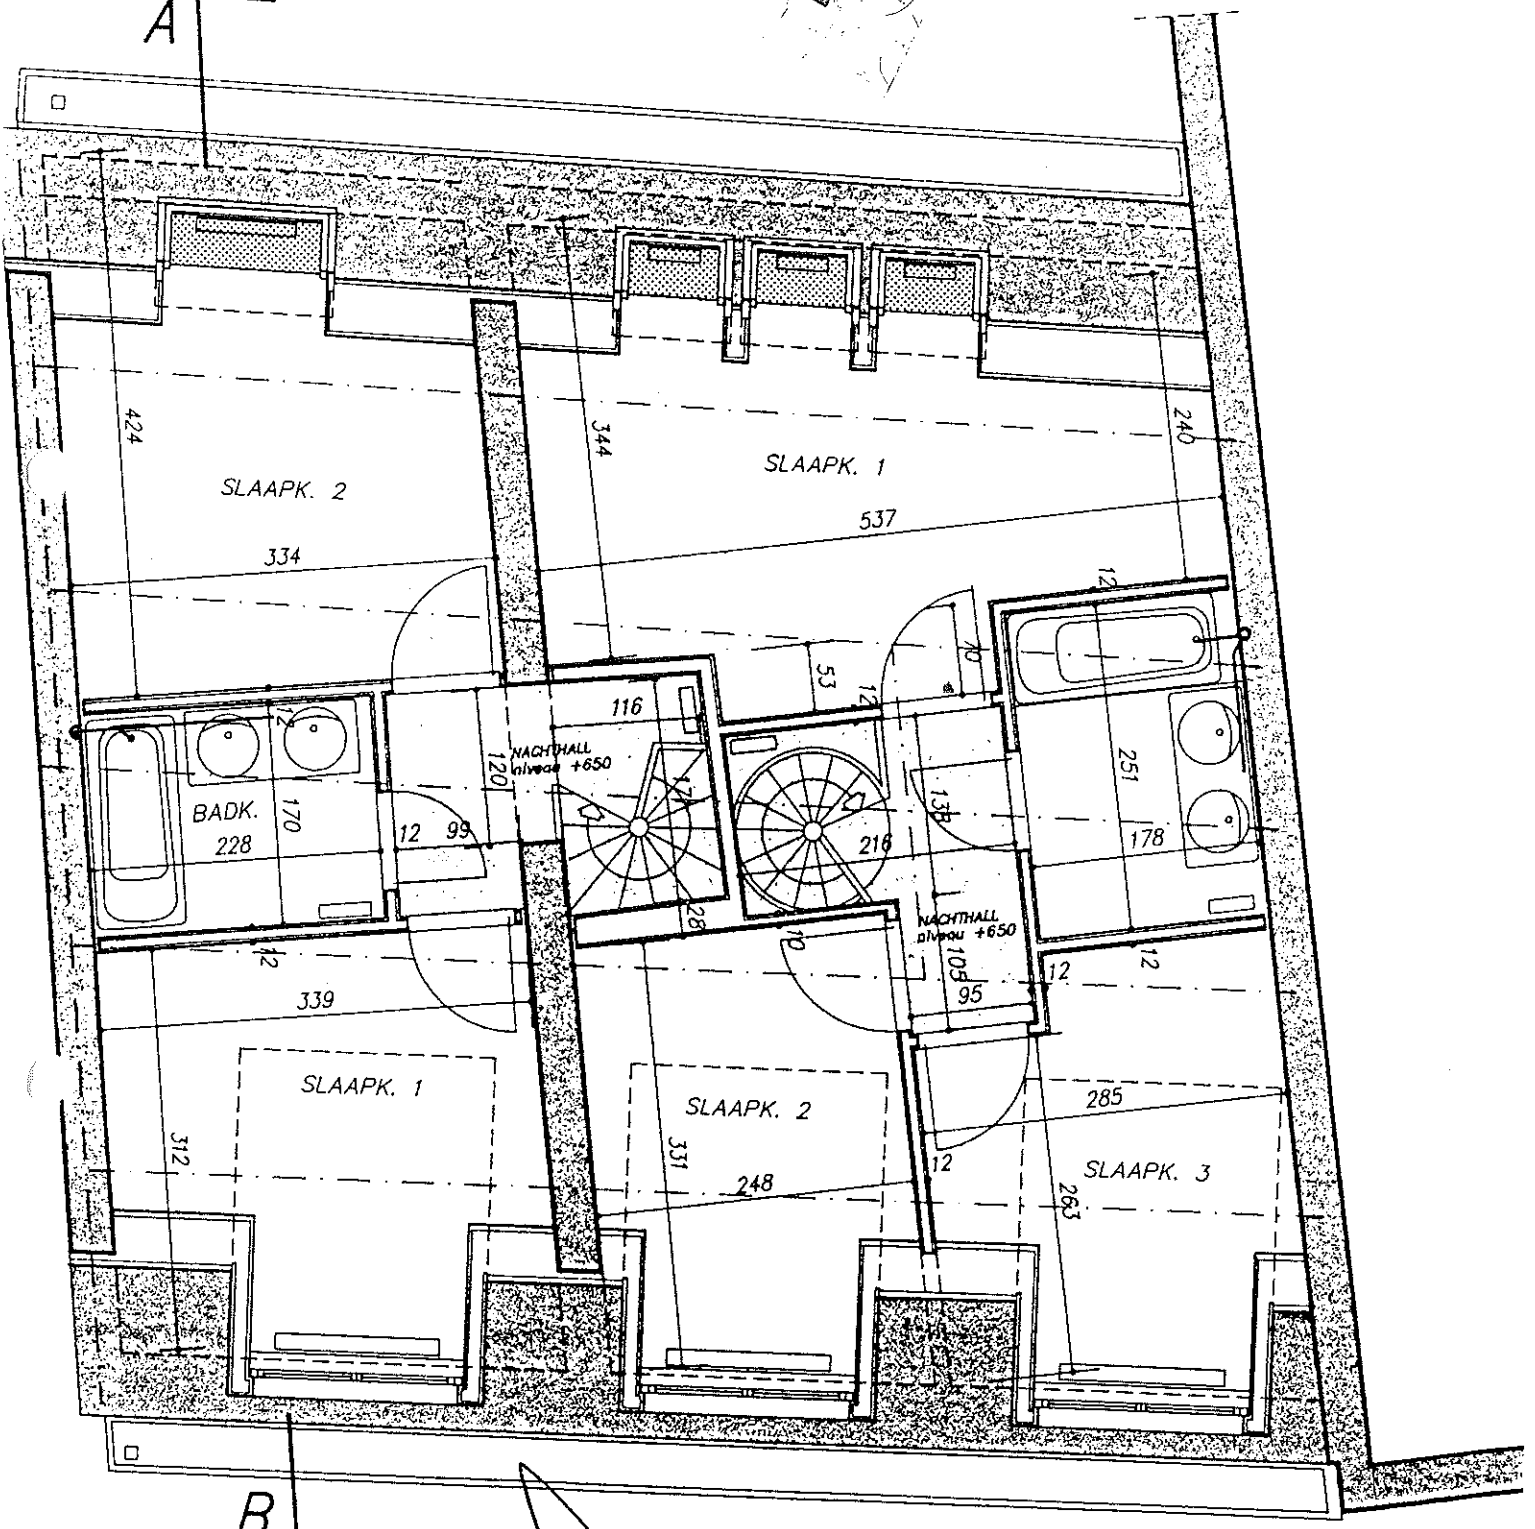

B

Handwritten signature

NIVEAU +2

